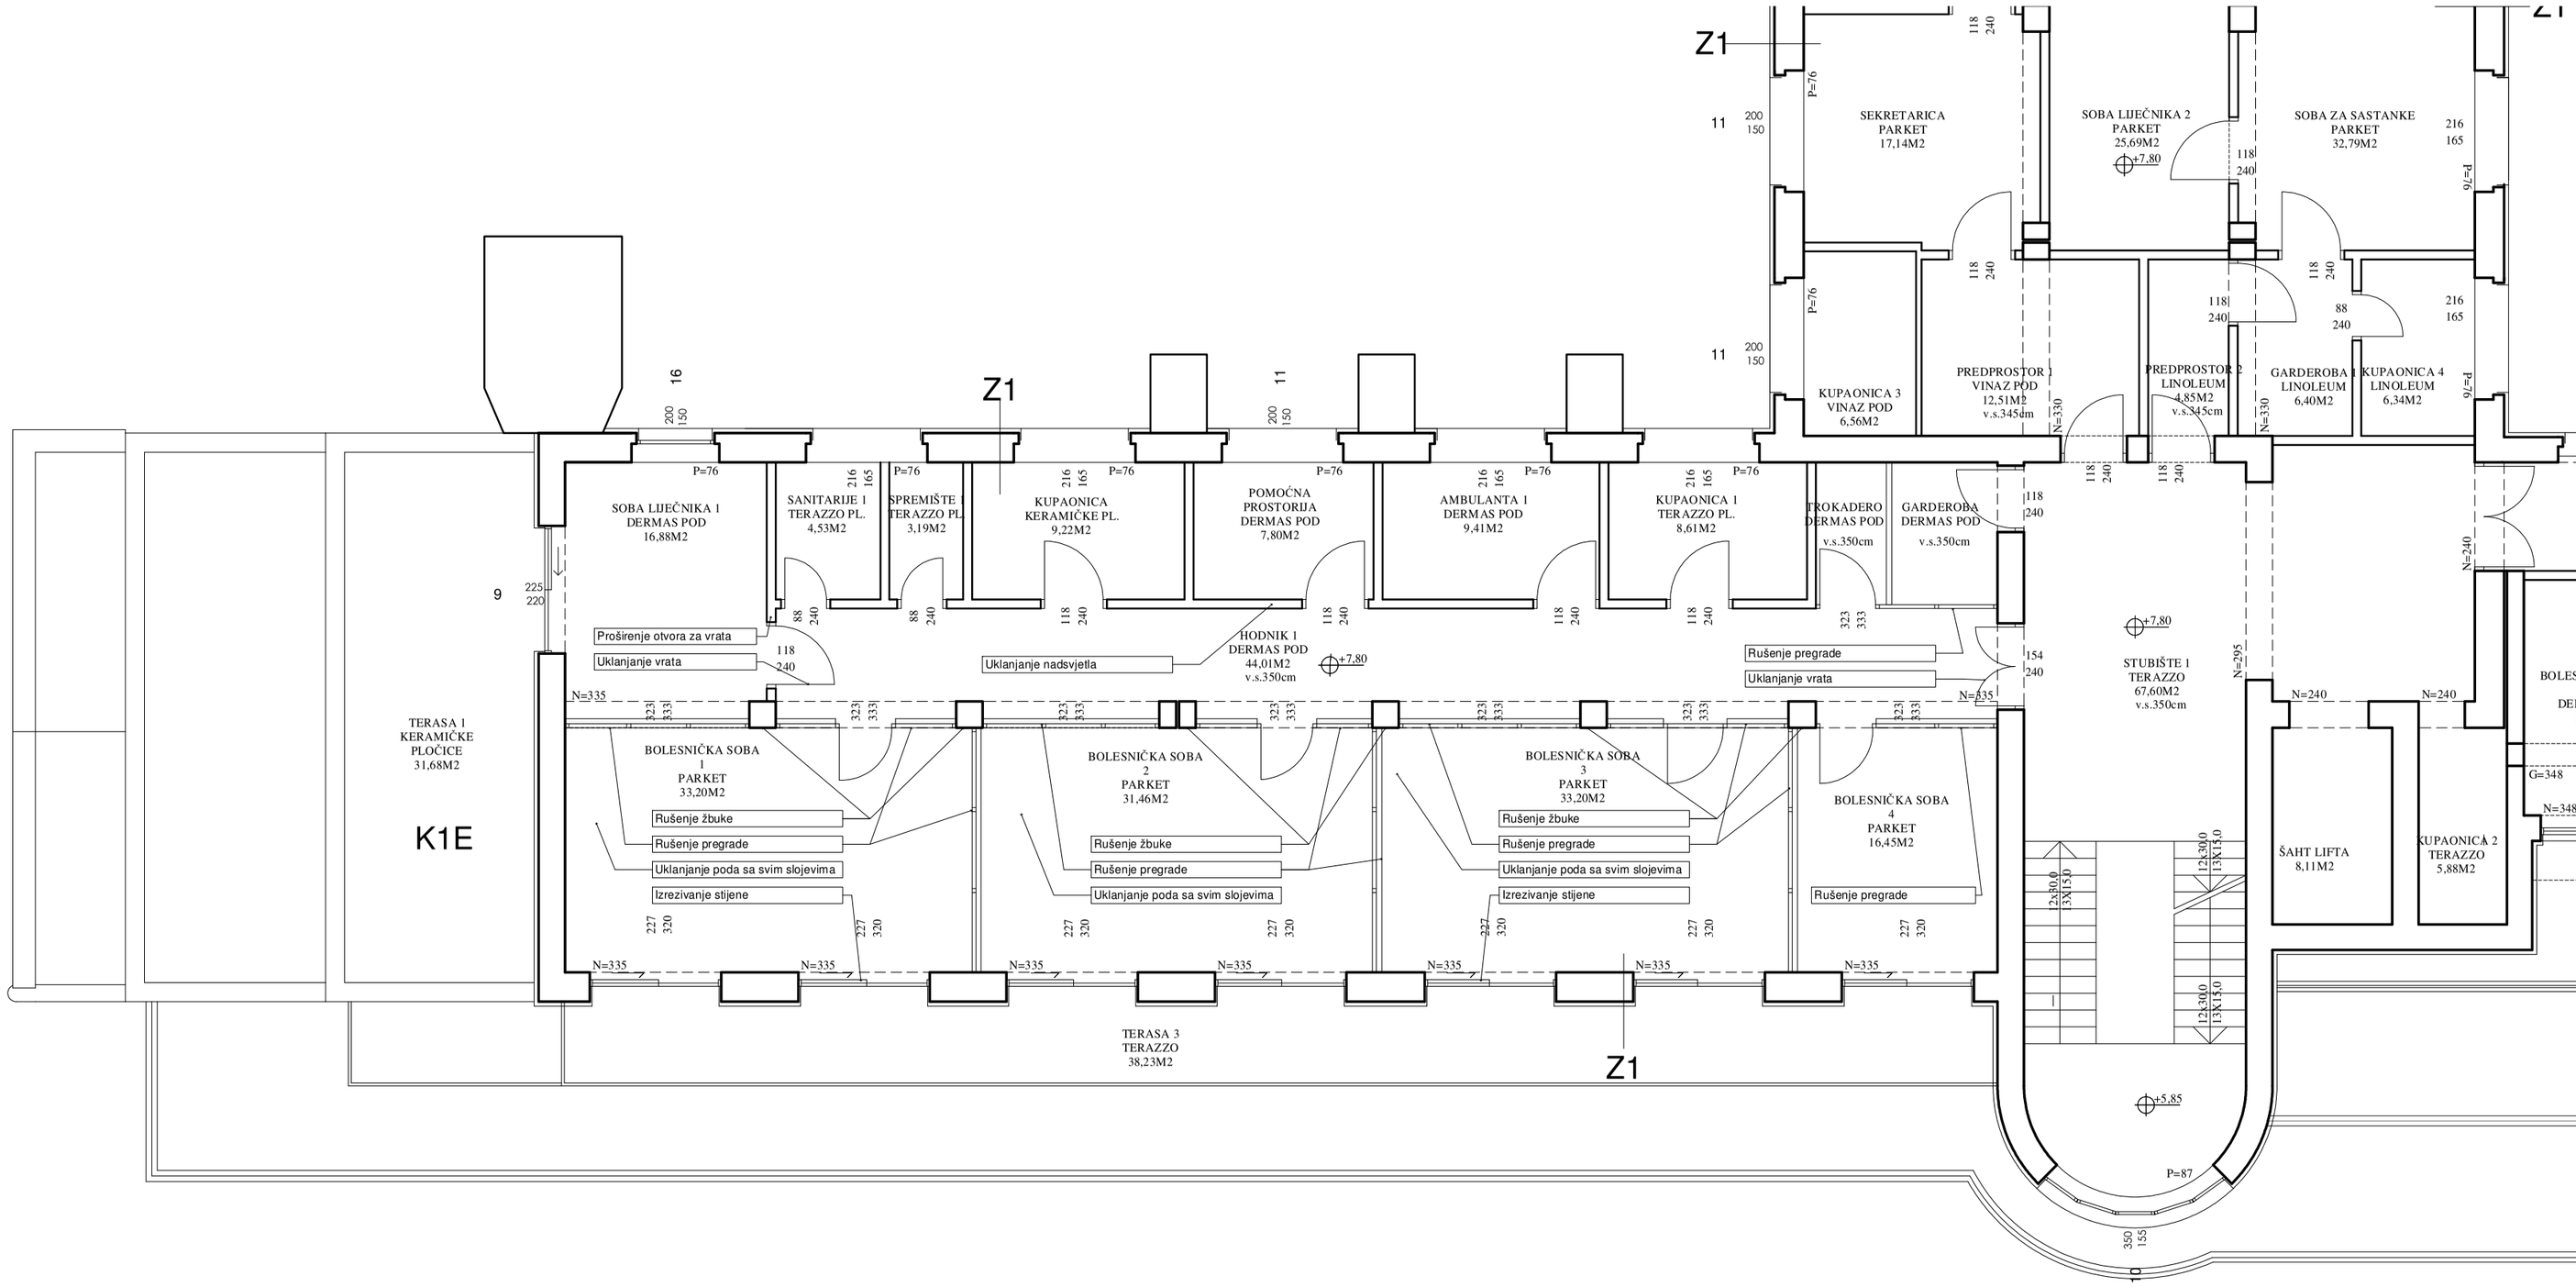

snimak postojećeg stanja izradio je arhitektonski biro "KAPOV" iz Splita

AUTOR PROJEKTA		URED OVLAŠTENOG ARHITEKTA Branko Maroević, dipl. inž. arh., ZADAR Ulica Željka Markovića 4, Tel. / Fax. (023) 221-185, mob. 095-9059515			
GLAVNI PROJEKTANT Branko Maroević dipl. ing. arh.		INVESTITOR Specijalna bolnica za ortopediju Biograd na Moru			
PROJEKTANT Branko Maroević dipl. ing. arh.		GRAĐEVINA Spec. boln. za ortop. Biograd n/M, bol. sobe SZ k			
SURADNICI		SADRŽAJ TLOCRT 2. KATA SZ KRILA - POSTOJEĆE STANJE I RUŠENJA			
NAZIV PROJEKTA GLAVNI ARHITEKTONSKI	DATUM Lipanj 2017.	MJERILO 1:100	ZOP A10/17	TD 10/17	LIST 4