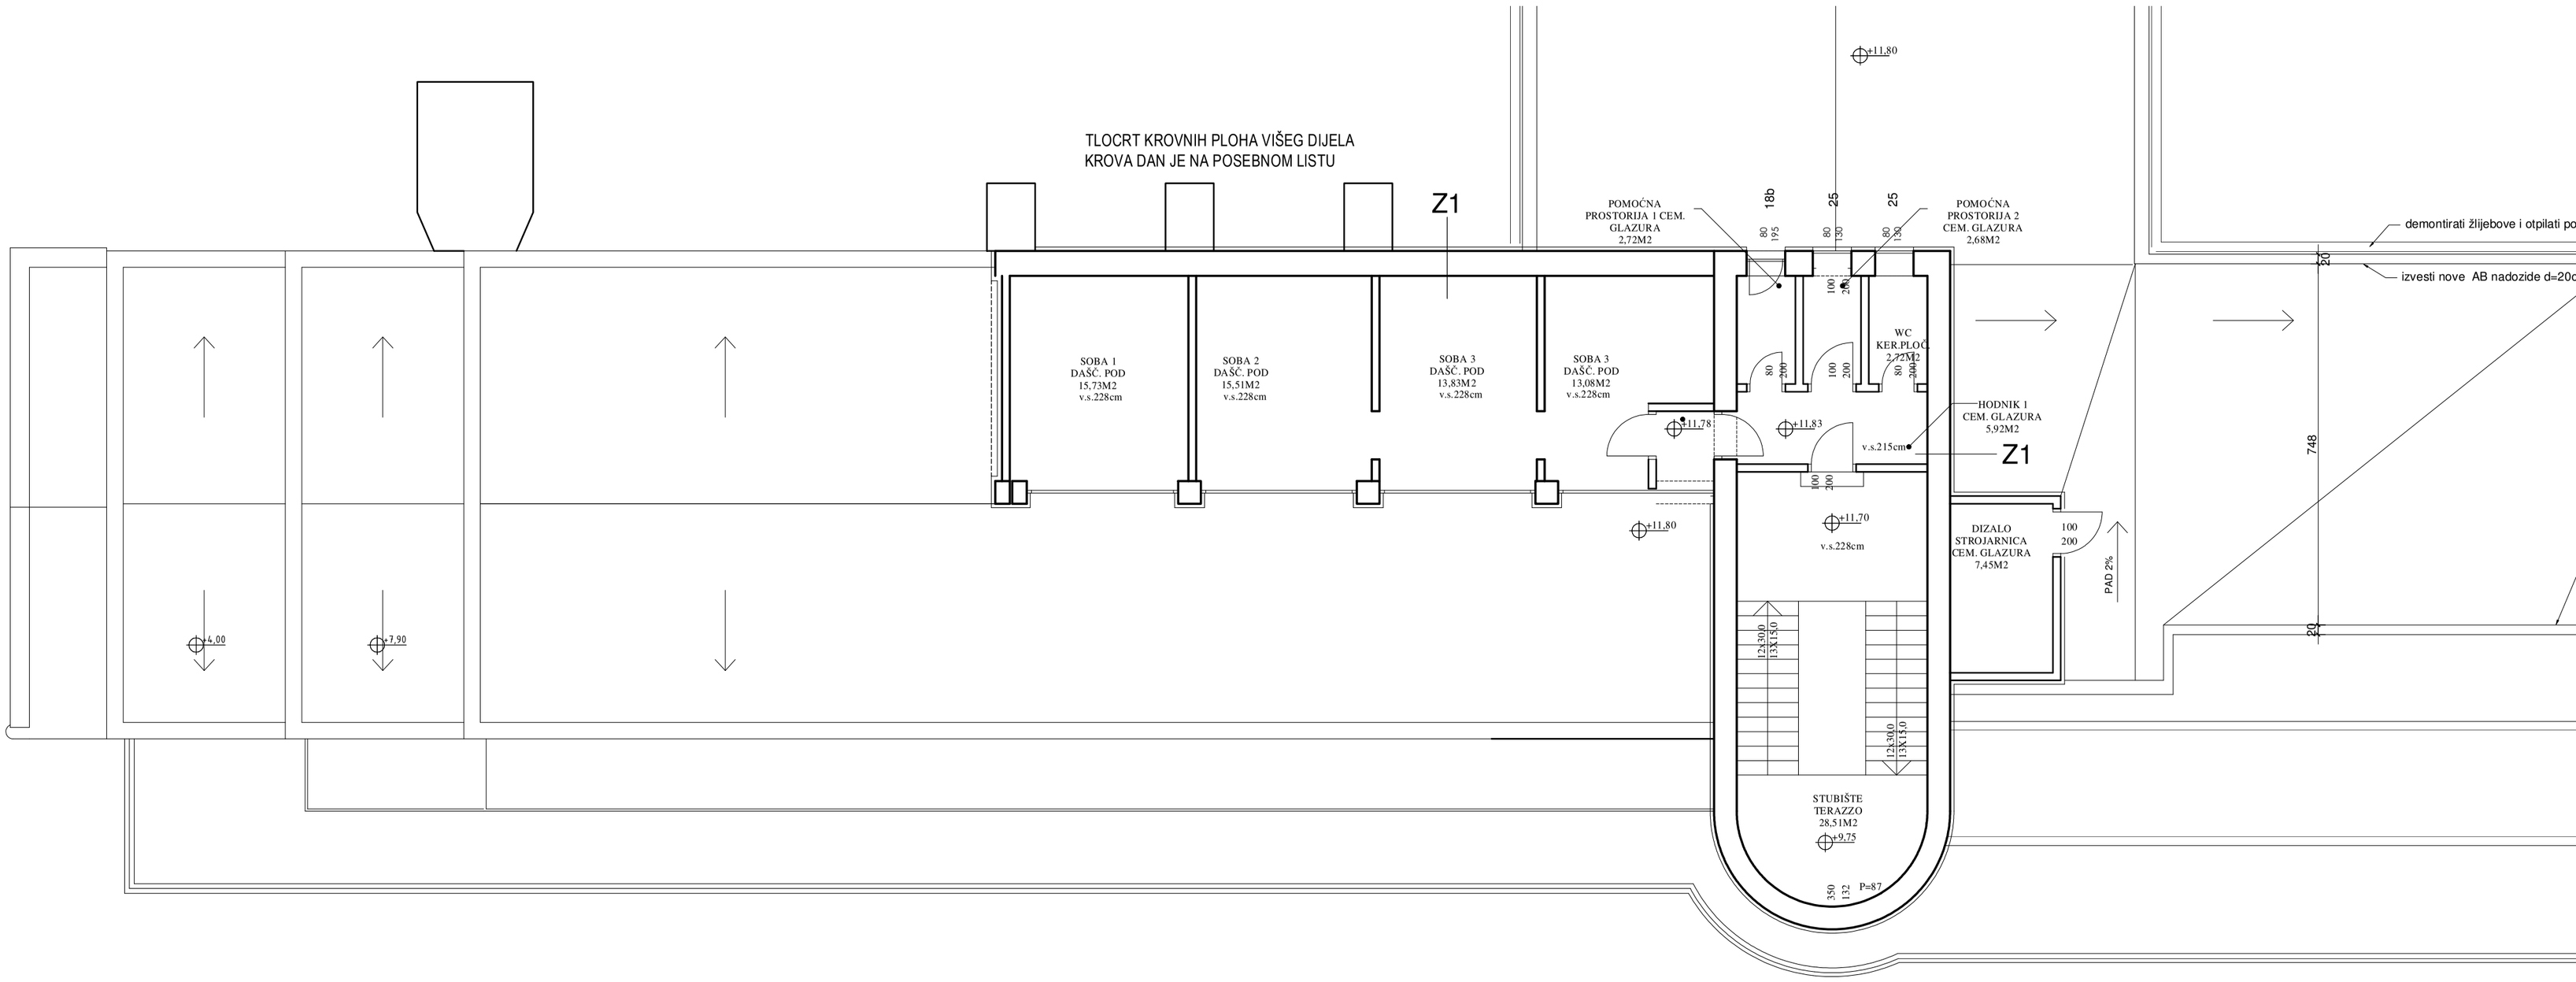


snimak postojećeg stanja izradio je arhitektonski biro "KAPOV" iz Splita

| | | | | | |
|---|---|---|---|---|---|
| AUTOR PROJEKTA | | URED OVLAŠTENOG ARHITEKTA<br>Branko Maroević, dipl. inž. arh., ZADAR<br>Ulica Željka Markovića 4, Tel. / Fax. ( 023 ) 221-185, mob. 095-9059515 | | | |
| GLAVNI PROJEKTANT<br>Branko Maroević dipl. ing. arh. | | INVESTITOR<br>Specijalna bolnica za ortopediju Biograd na Mor | | | |
| PROJEKTANT<br>Branko Maroević dipl. ing. arh. | | GRAĐEVINA<br>Spec. boln. za ortop. Biograd n/M, bol. sobe SZ k | | | |
| SURADNICI | | SADRŽAJ<br>TLOCRT 3. KATA SZ KRILA<br>- POSTOJEĆE STANJE | | | |
| NAZIV PROJEKTA<br>GLAVNI ARHITEKTONSKI | DATUM<br>Lipanj 2017. | MJERILO<br>1:100 | ZOP<br>A10/17 | TD<br>10/17 | LIST<br>5 |